

USCITE DI SICUREZZA - EMERGENCY EXIT - SORTIES DE SECOURS - NOTAUSGAENGE



PLANIMETRIA DI EMERGENZA D.Lgs. 81/08 - D.M. 02/09/2021

Liceo Scientifico e Classico
Statale "G. Peano – S. Pellico"


PIANO EVACUAZIONE

PIANO PRIMO - c.so Giolitti
PIANO SECONDO - via Monte Zovetto

Numeri di telefono utili

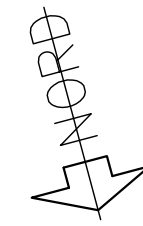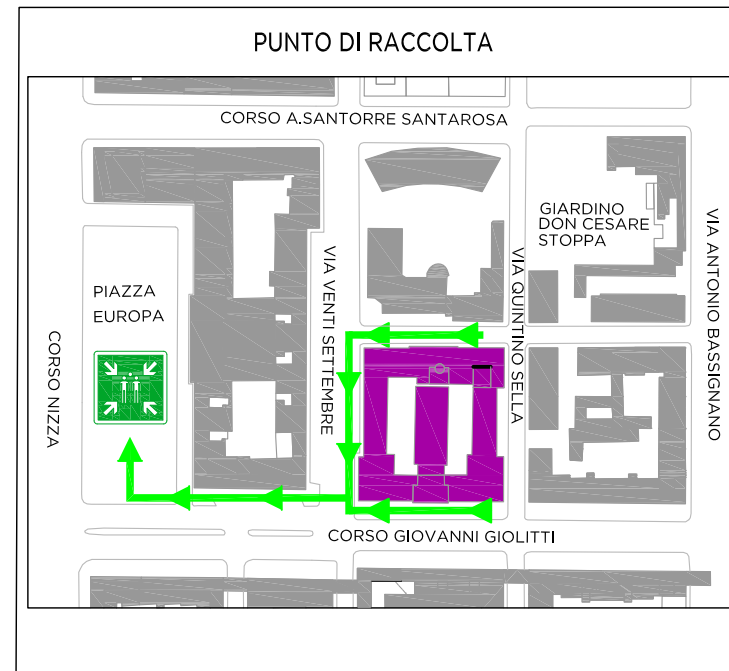

VIA MONTE ZOVETTO

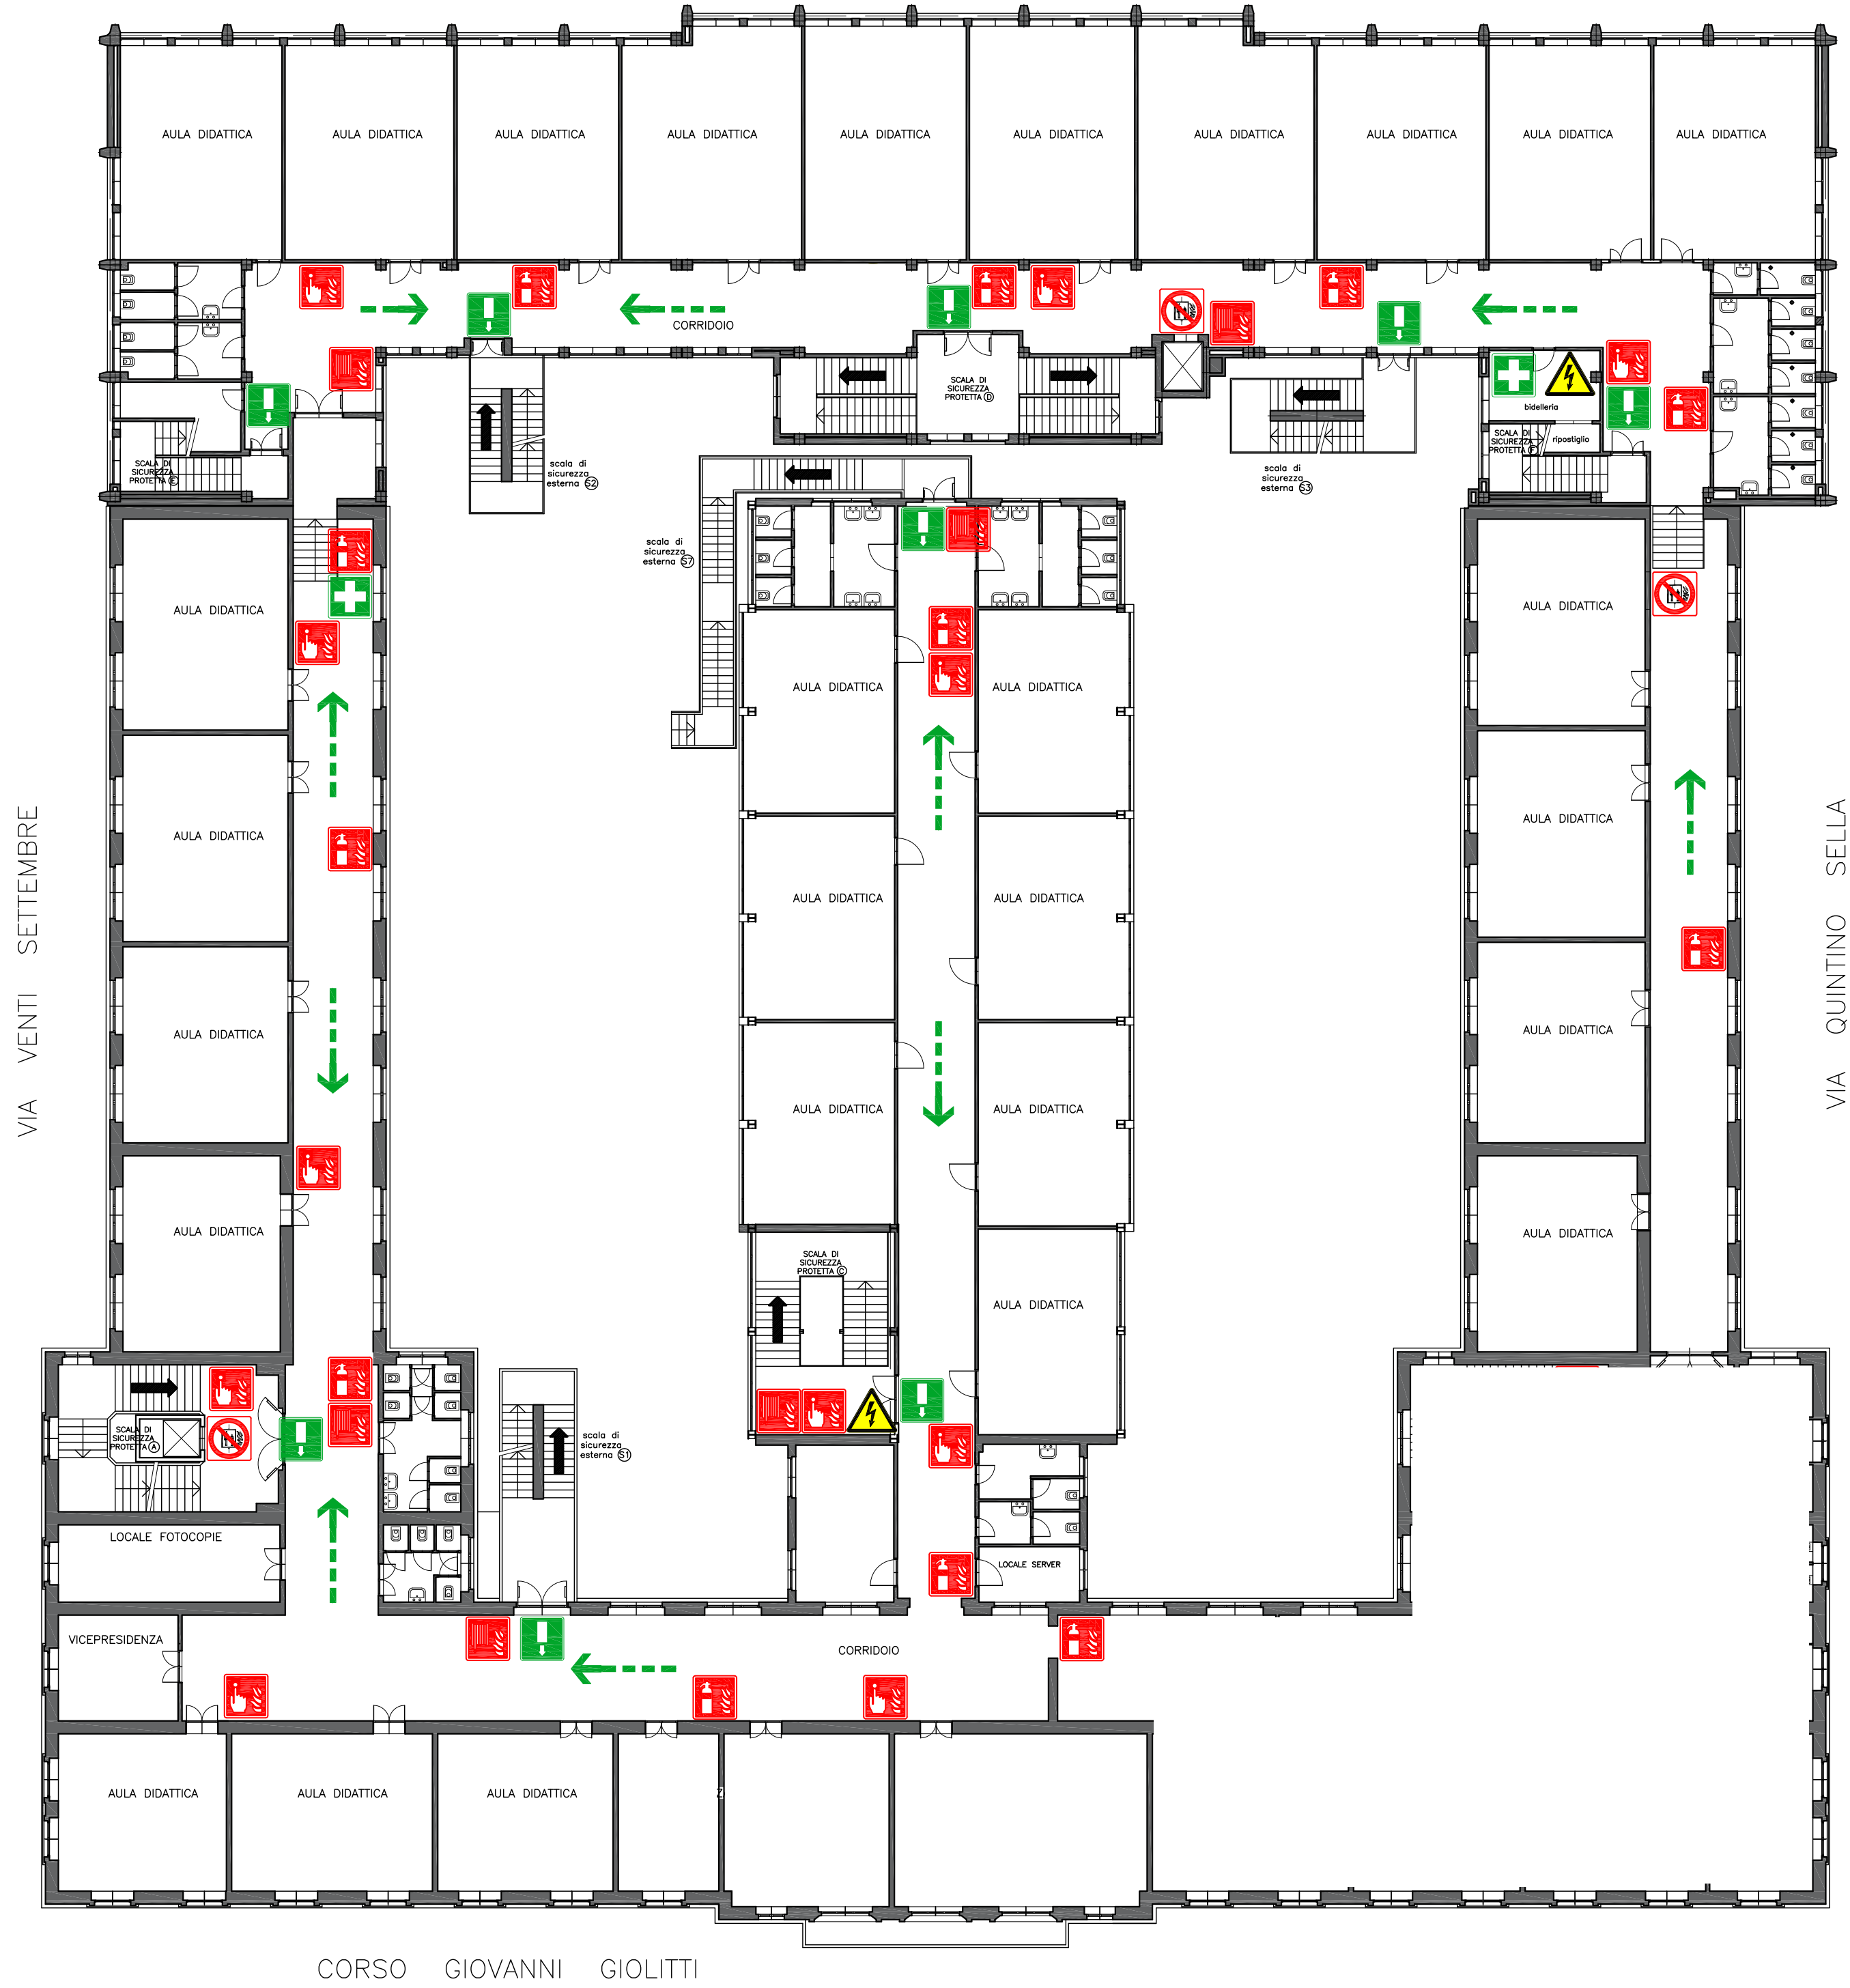

VIA VENTI SETTEMBRE

VIA QUINTINO SELLA

CORSO GIOVANNI GIOLITTI

LEGENDA

- USCITA DI SICUREZZA ORIZZONTALE
- USCITA DI SICUREZZA VERSO IL BASSO
- USCITA DI SICUREZZA VERSO L'ALTO

PERCORSO DI ESODO

- ESTINTORE
- LANCIA ANTINCENDIO - IDRANTE
- ALLARME ANTINCENDIO
- ELETTROVALVOLA intercettazione GAS
- ATTACCO AUTOPOMPA VVF
- PRIMO SOCCORSO
- USCITA DI SICUREZZA
- LUOGO SICURO
- DEFIBRILLATORE
- VIETATO L'USO DELL'ASCENSORE IN CASO DI INCENDIO
- PERICOLO ELETTRICITA'
- PERICOLO SOSTANZE TOSSICHE